


105 A


(RB 103 P. +Präs.)

105 B

(16 ST.)

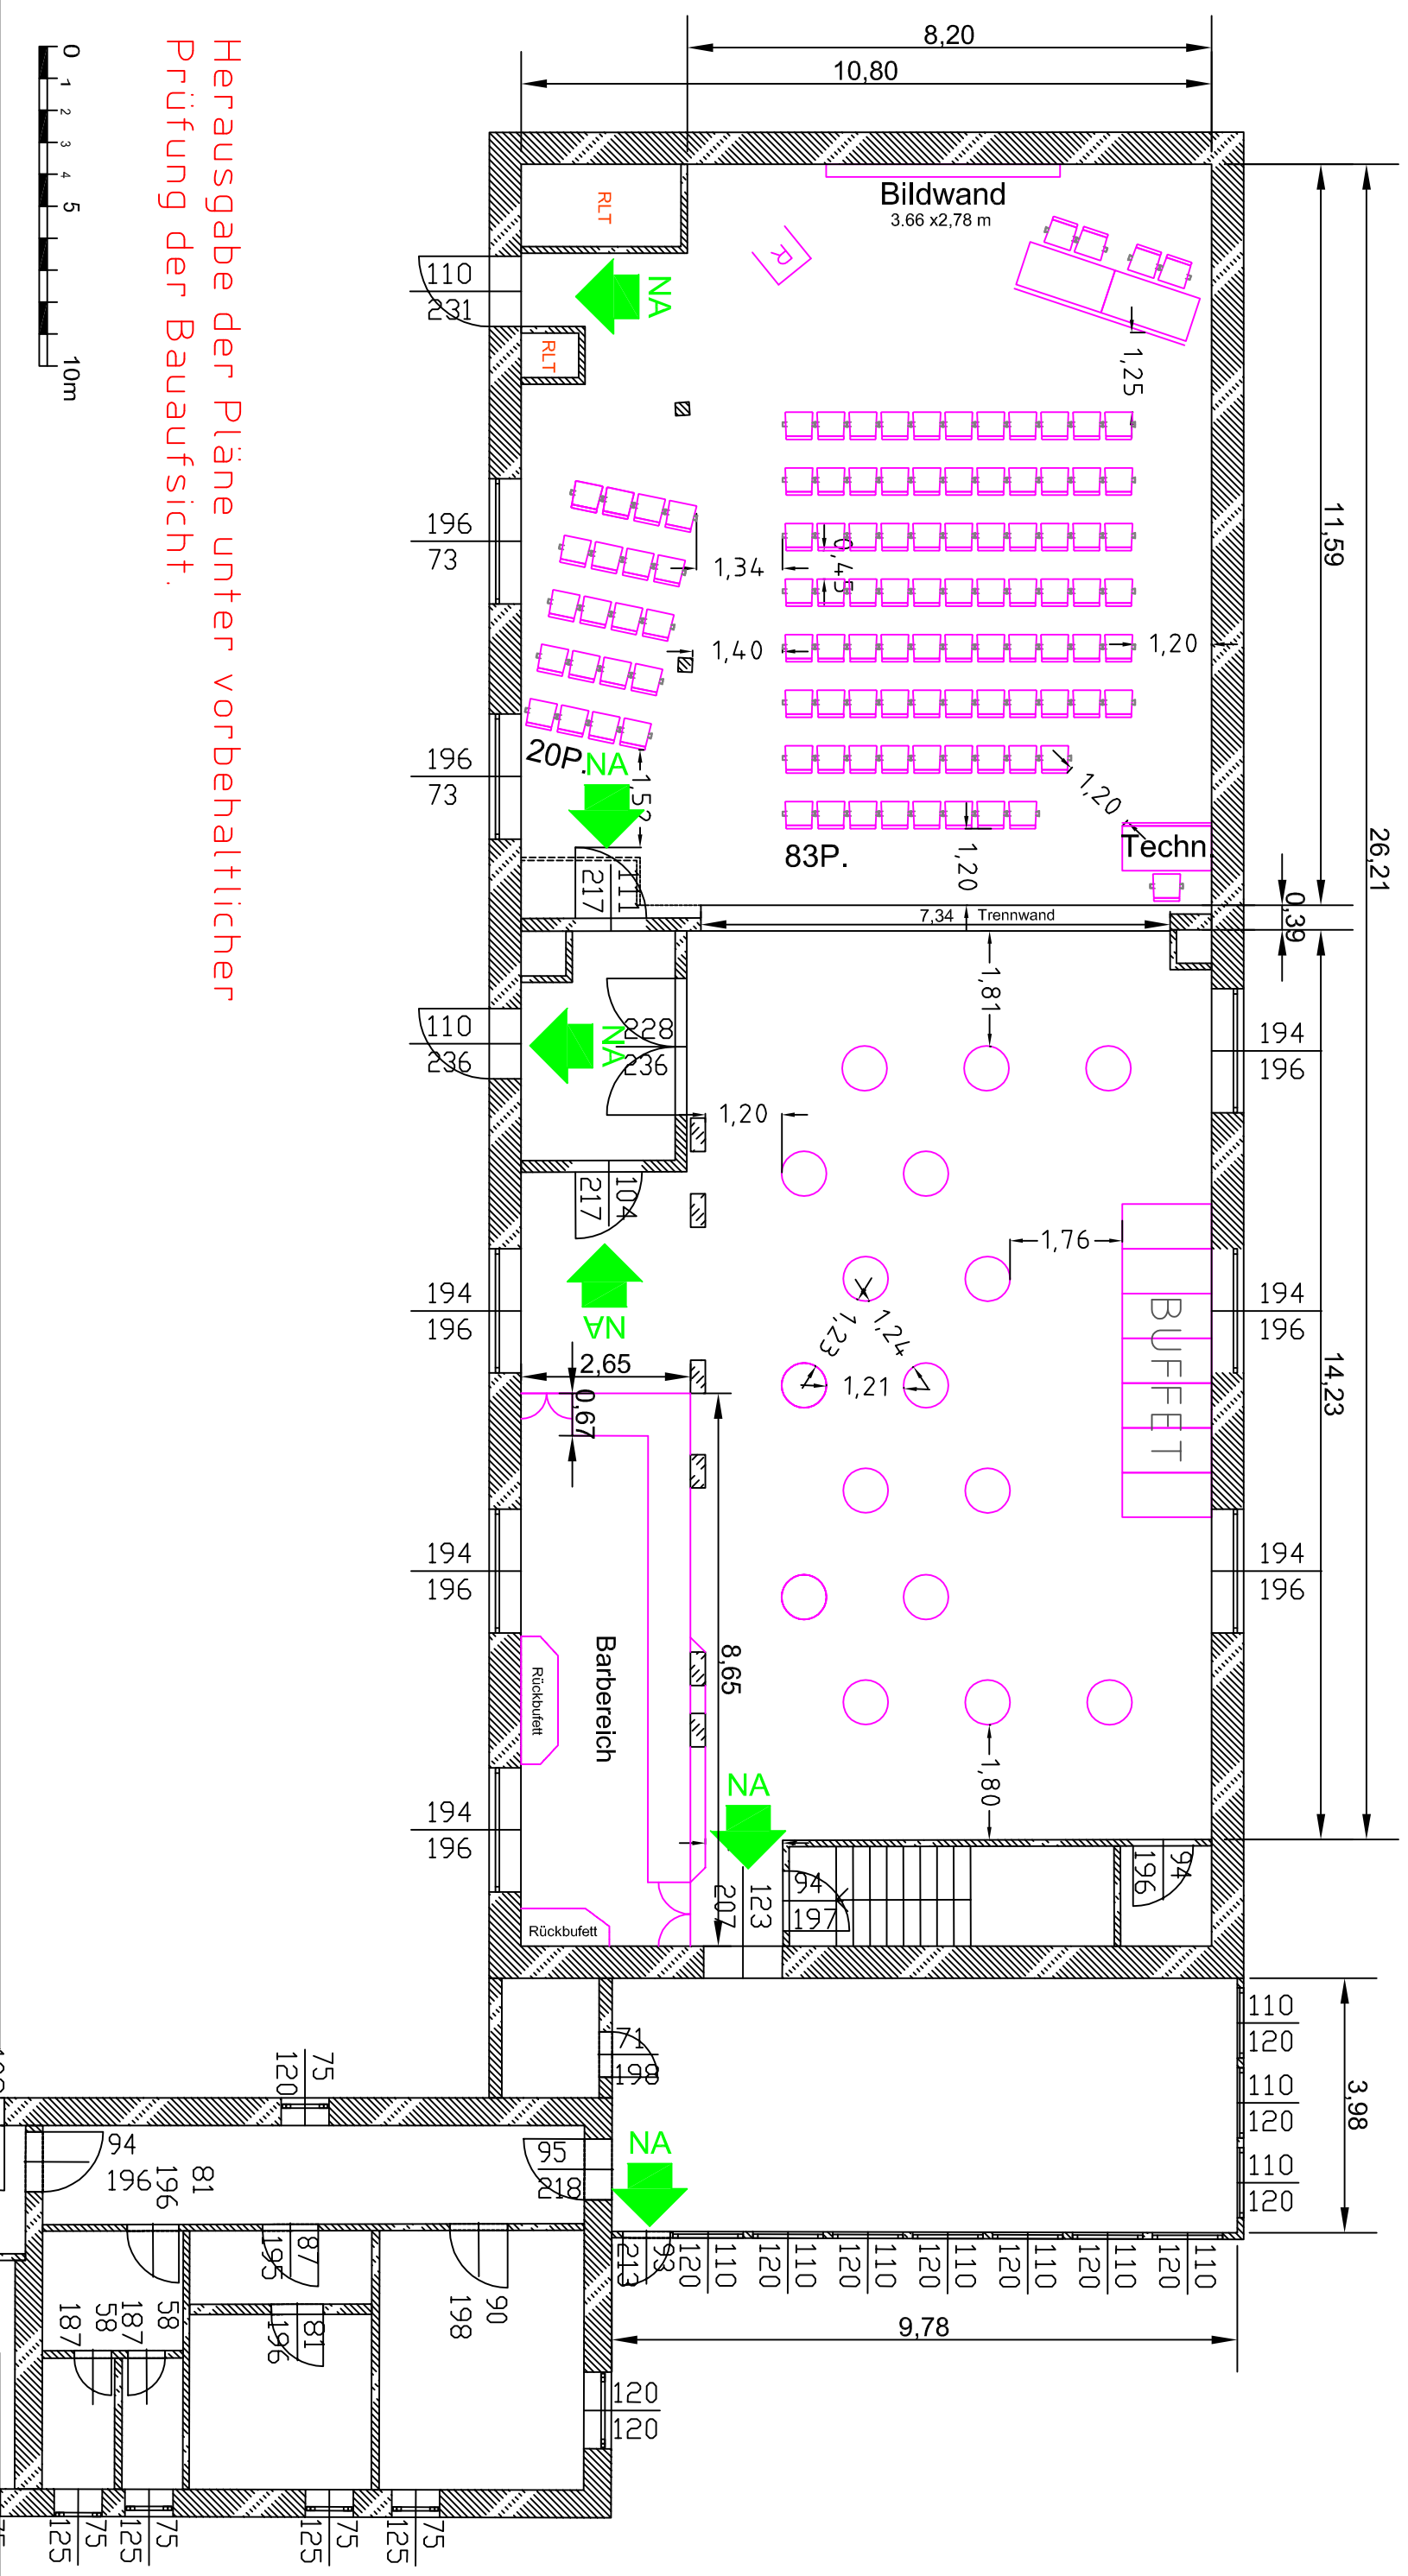

Herausgabe der Pläne unter vorbehaltlicher
Prüfung der Bauaufsicht.

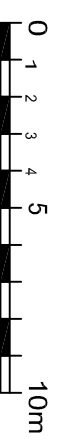

LEGENDE

Alle Maße sind vor Ort zu prüfen!

- 2,28m Notausgangsbreite
- 342 Anzahl Fluchtpersonen
- Notausgang
- Feuermelder/Feuerschmelzeinrichtung
- Feuerlöscher
- ELT
- Elektroverteilung
- Elektroanschluss
- Hydrant
- Feuerlöscher/Hydrant
- Zuwasser/Abwasser
- LSP
- Lautsprecher m. Stativ
- MKK
- Medienkasten
- MW
- Modulwand
- Rosconl-Wand
- AT
- Garderobenständer
- Reihenbestuhlung
- RB
- Gastronomische Bestuhlung
- Tisch 70x70cm m. Bestuhlung
- Tisch 140x70cm m. Bestuhlung
- Stuhlische mit mind. 120cm Breite zwischen den Tischen
- Eames Sitzgruppe
- Dolmetscherkabine
- Beamer
- Rednerpult
- Kühltisch
- Kopiergerät

Messe Berlin

Tibana Berlin GmbH
Messeforum 22
1055 Berlin
Veranstaltung:
Zeitraum:
Funkturn Lounge RB 103P. / 16 ST

Planer/Planummer: FL 105 / RB-ST 1:100 @A3
erstellt: ROT geändert: 01.08.2007

Für die Messe Berlin gepfl. und freigegeben: