


# 105 A

(RB 103 P. +Präs.)

# 105 B

(16 ST.)

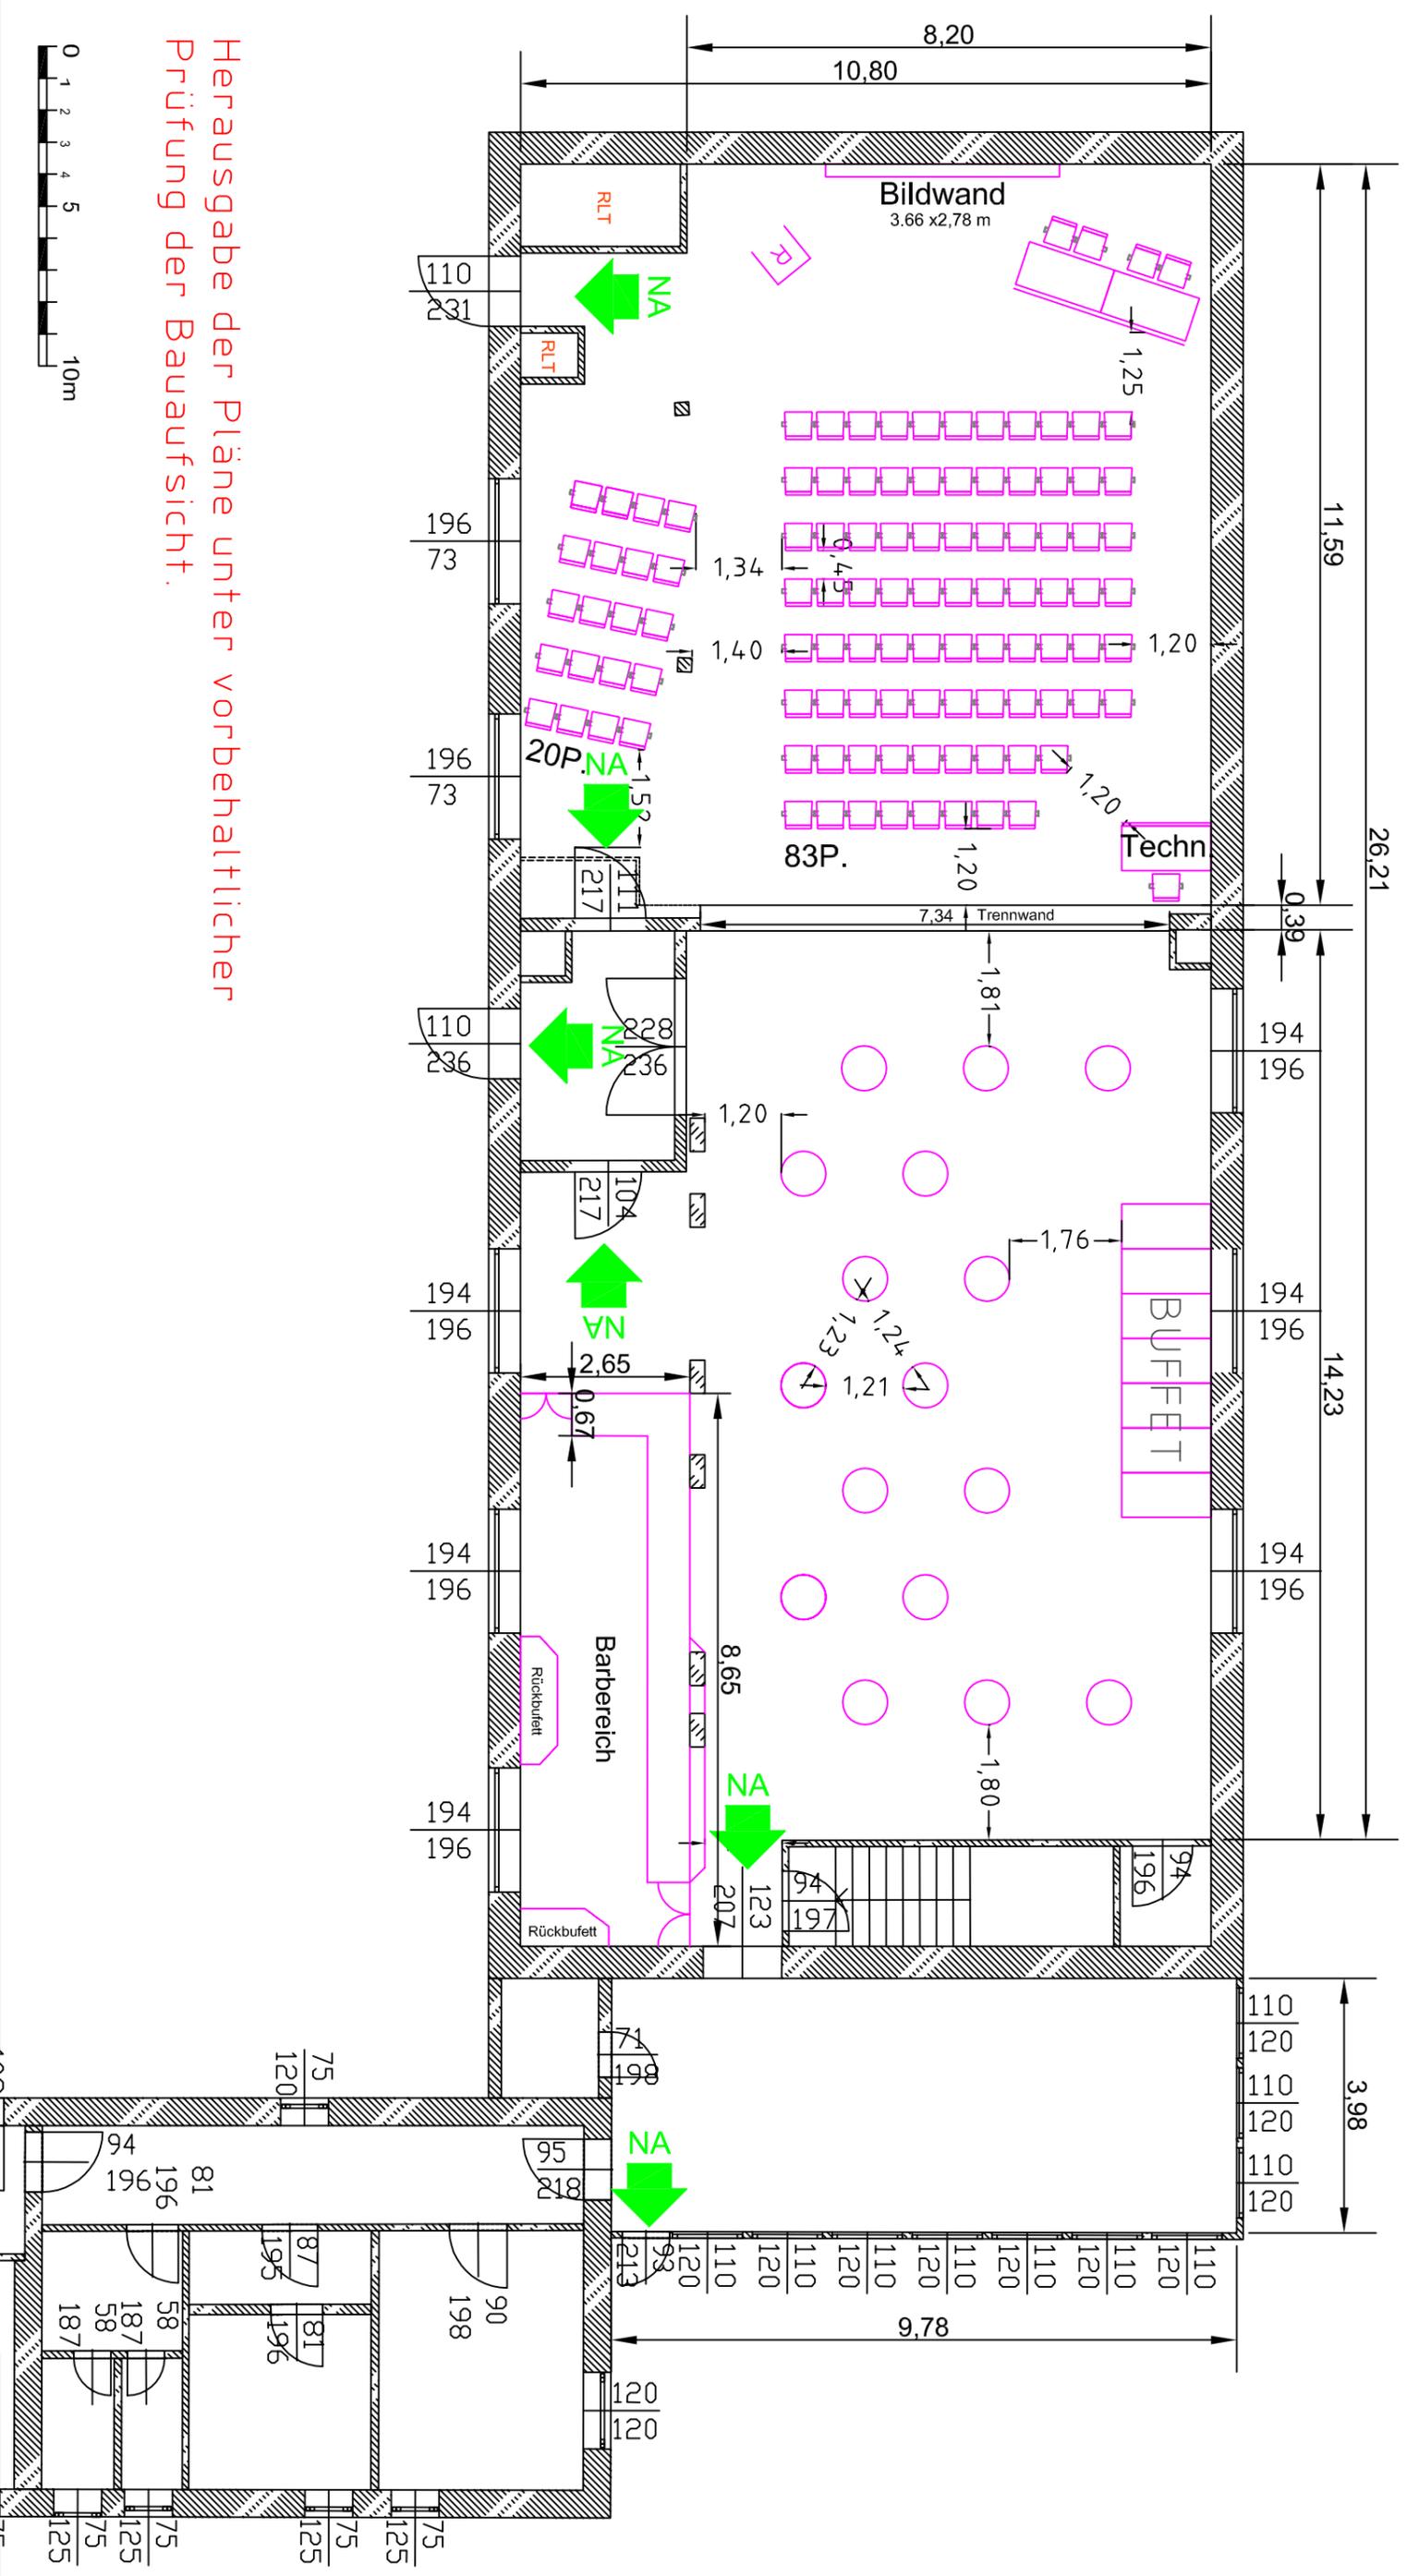

Herausgabe der Pläne unter vorbehaltlicher Prüfung der Bauaufsicht.



### LEGENDE

Alle Maße sind vor Ort zu prüfen!

- 2,28m Notausgangsbreite
- 342 Anzahl Fluchtpersonen
- Notausgang
- Feuermelder/Feuerschmelzeinrichtung
- Feuerlöscher
- ELT Elektroverteilung
- HV Hydrant
- Feuerlöscher/ Hydrant
- Zuwasser/ Abwasser
- LSP Lautsprecher m. Stativ
- MK Medienkasten
- MW Modulwand
- Rosconl-Wand
- AT Garderobenständer
- RB Reihenbestuhlung
- GB Gastronomische Bestuhlung
- Tisch 70x70cm m. Bestuhlung
- Tisch 140x70cm m. Bestuhlung
- Stelltische mit mind. 120cm Breite
- zwischm den Tischen
- Eames Sitzgruppe
- Dolmetscherkabine
- Beamer
- Rednerpult
- Kühltisch
- Kopiergerät

**Messe Berlin**

Tel: +49 30 262020  
 Fax: +49 30 2620225  
 E-Mail: [central@messeberlin.de](mailto:central@messeberlin.de)

---

Planungsnummer: FL 105 / RB-ST 1:100 @A3

erstellt: ROT geändert: 01.08.2007

Für die Messe Berlin gepflastert und freigegeben: